


PRZEKRÓJ GEOTECHNICZNY

Projektowane Nabrzeże Barkowskie; KOŁOBRZEG

WNW I | I ESE

1 : $\frac{100}{500}$

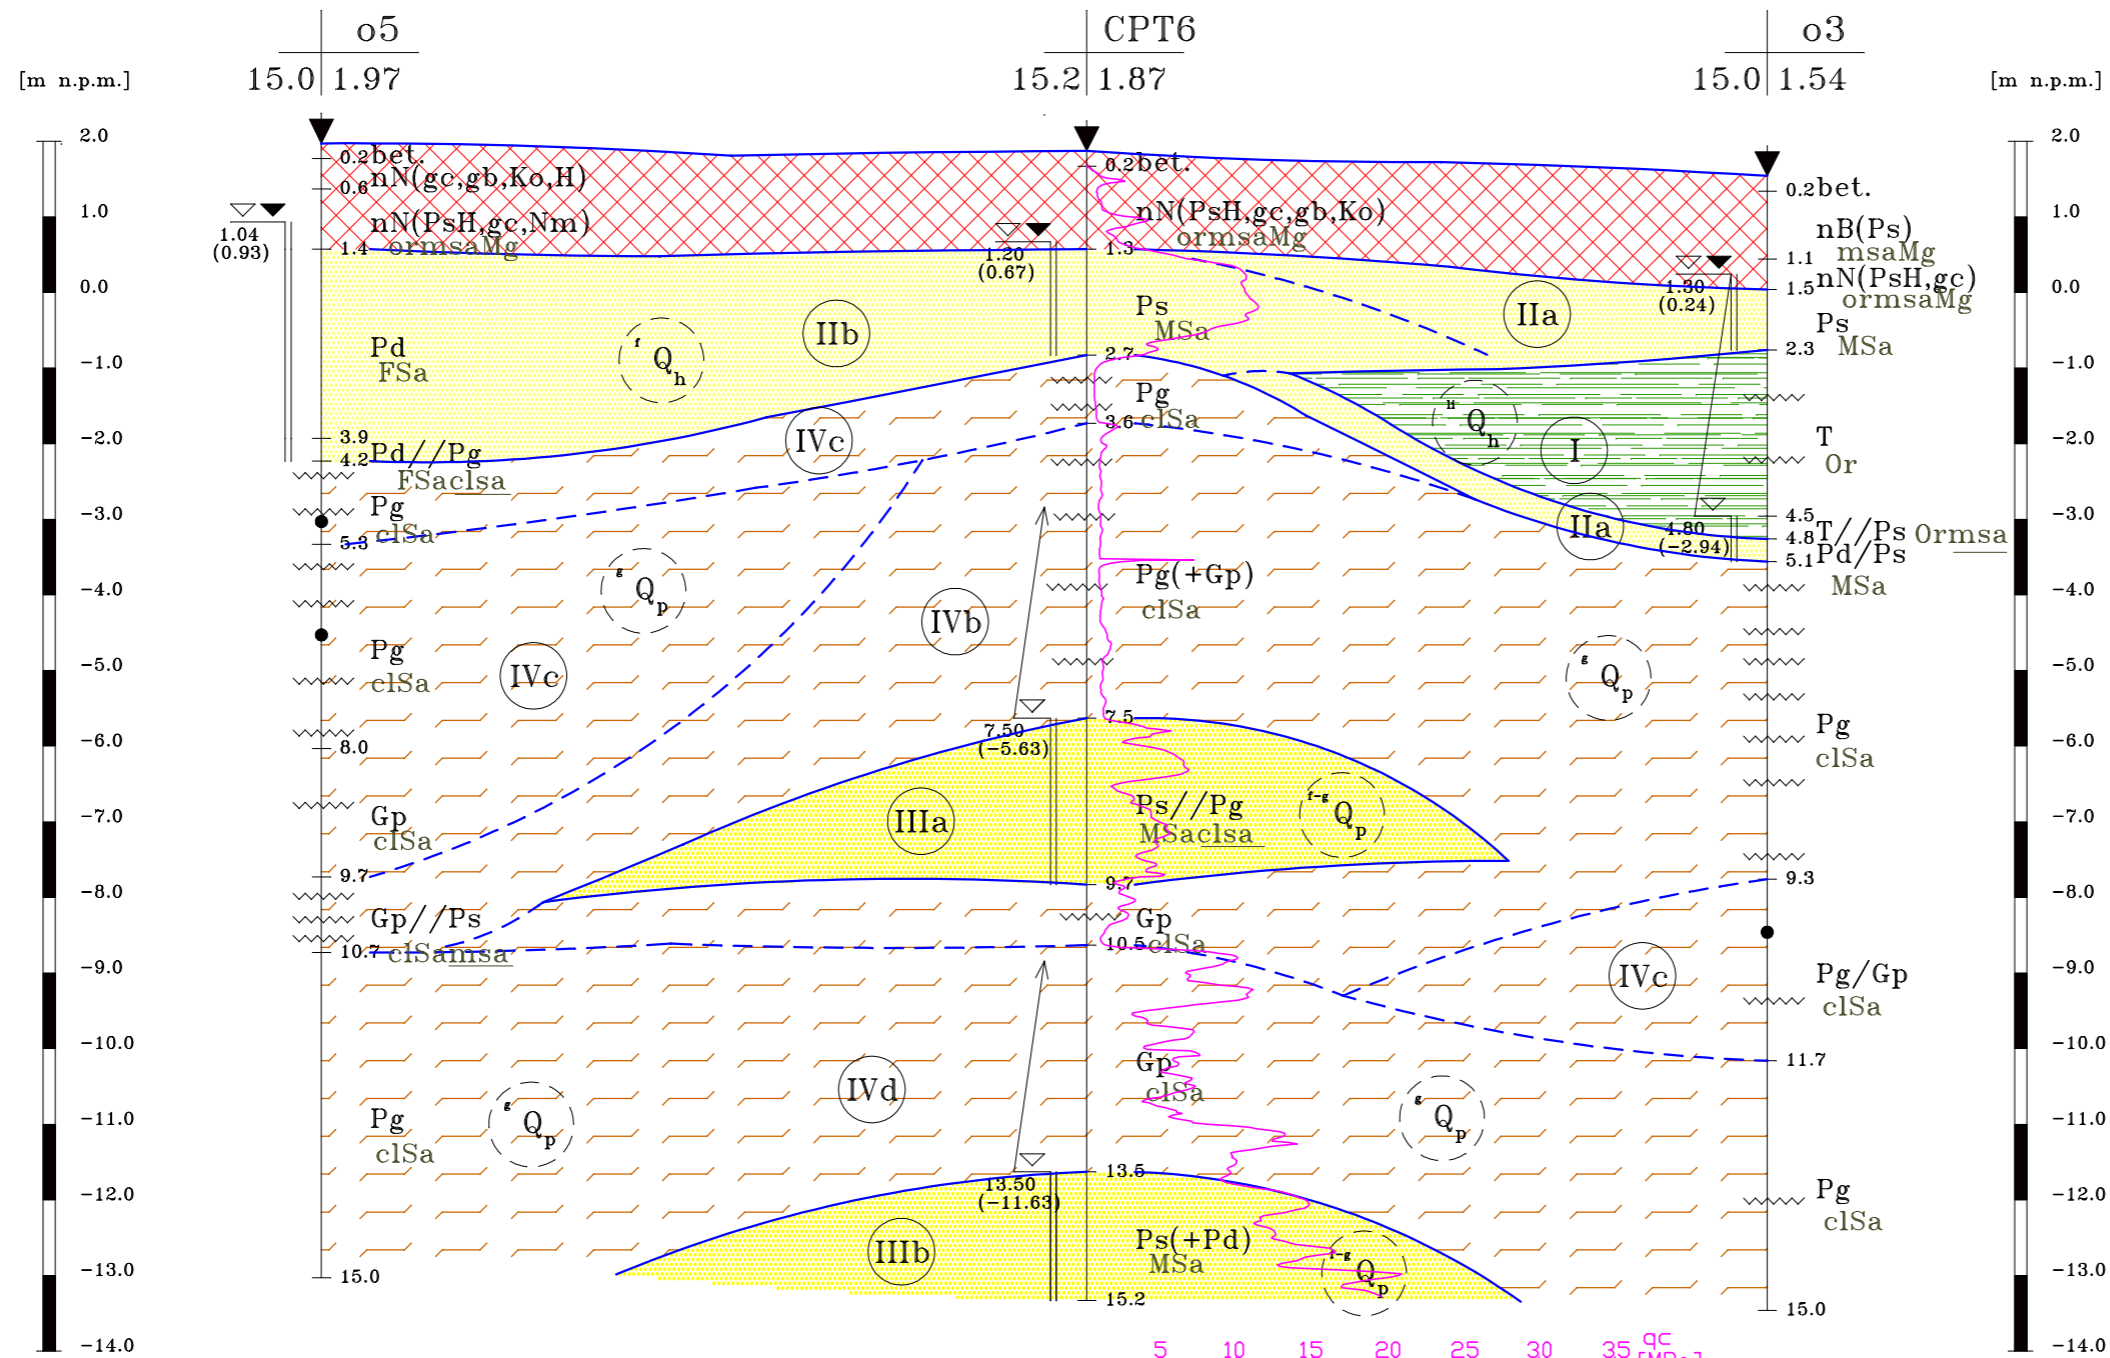

	50.6	45.0
2.10.2015	2.10.2015	2.10.2015

	GEOPROGRAM Wojciech Andrzejewski 85-739 BYDGOSZCZ, ul. Fordońska 110
OPINIA GEOTECHNICZNA do Programu Funkcjonalno-Użytkowego (PFU) przebudowy Nabrzeża Barkowskiego na terenie Portu Morskiego w KOŁOBRZEGU	
mgr W. Andrzejewski 	ZALĄCZNIK 4.1